

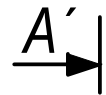
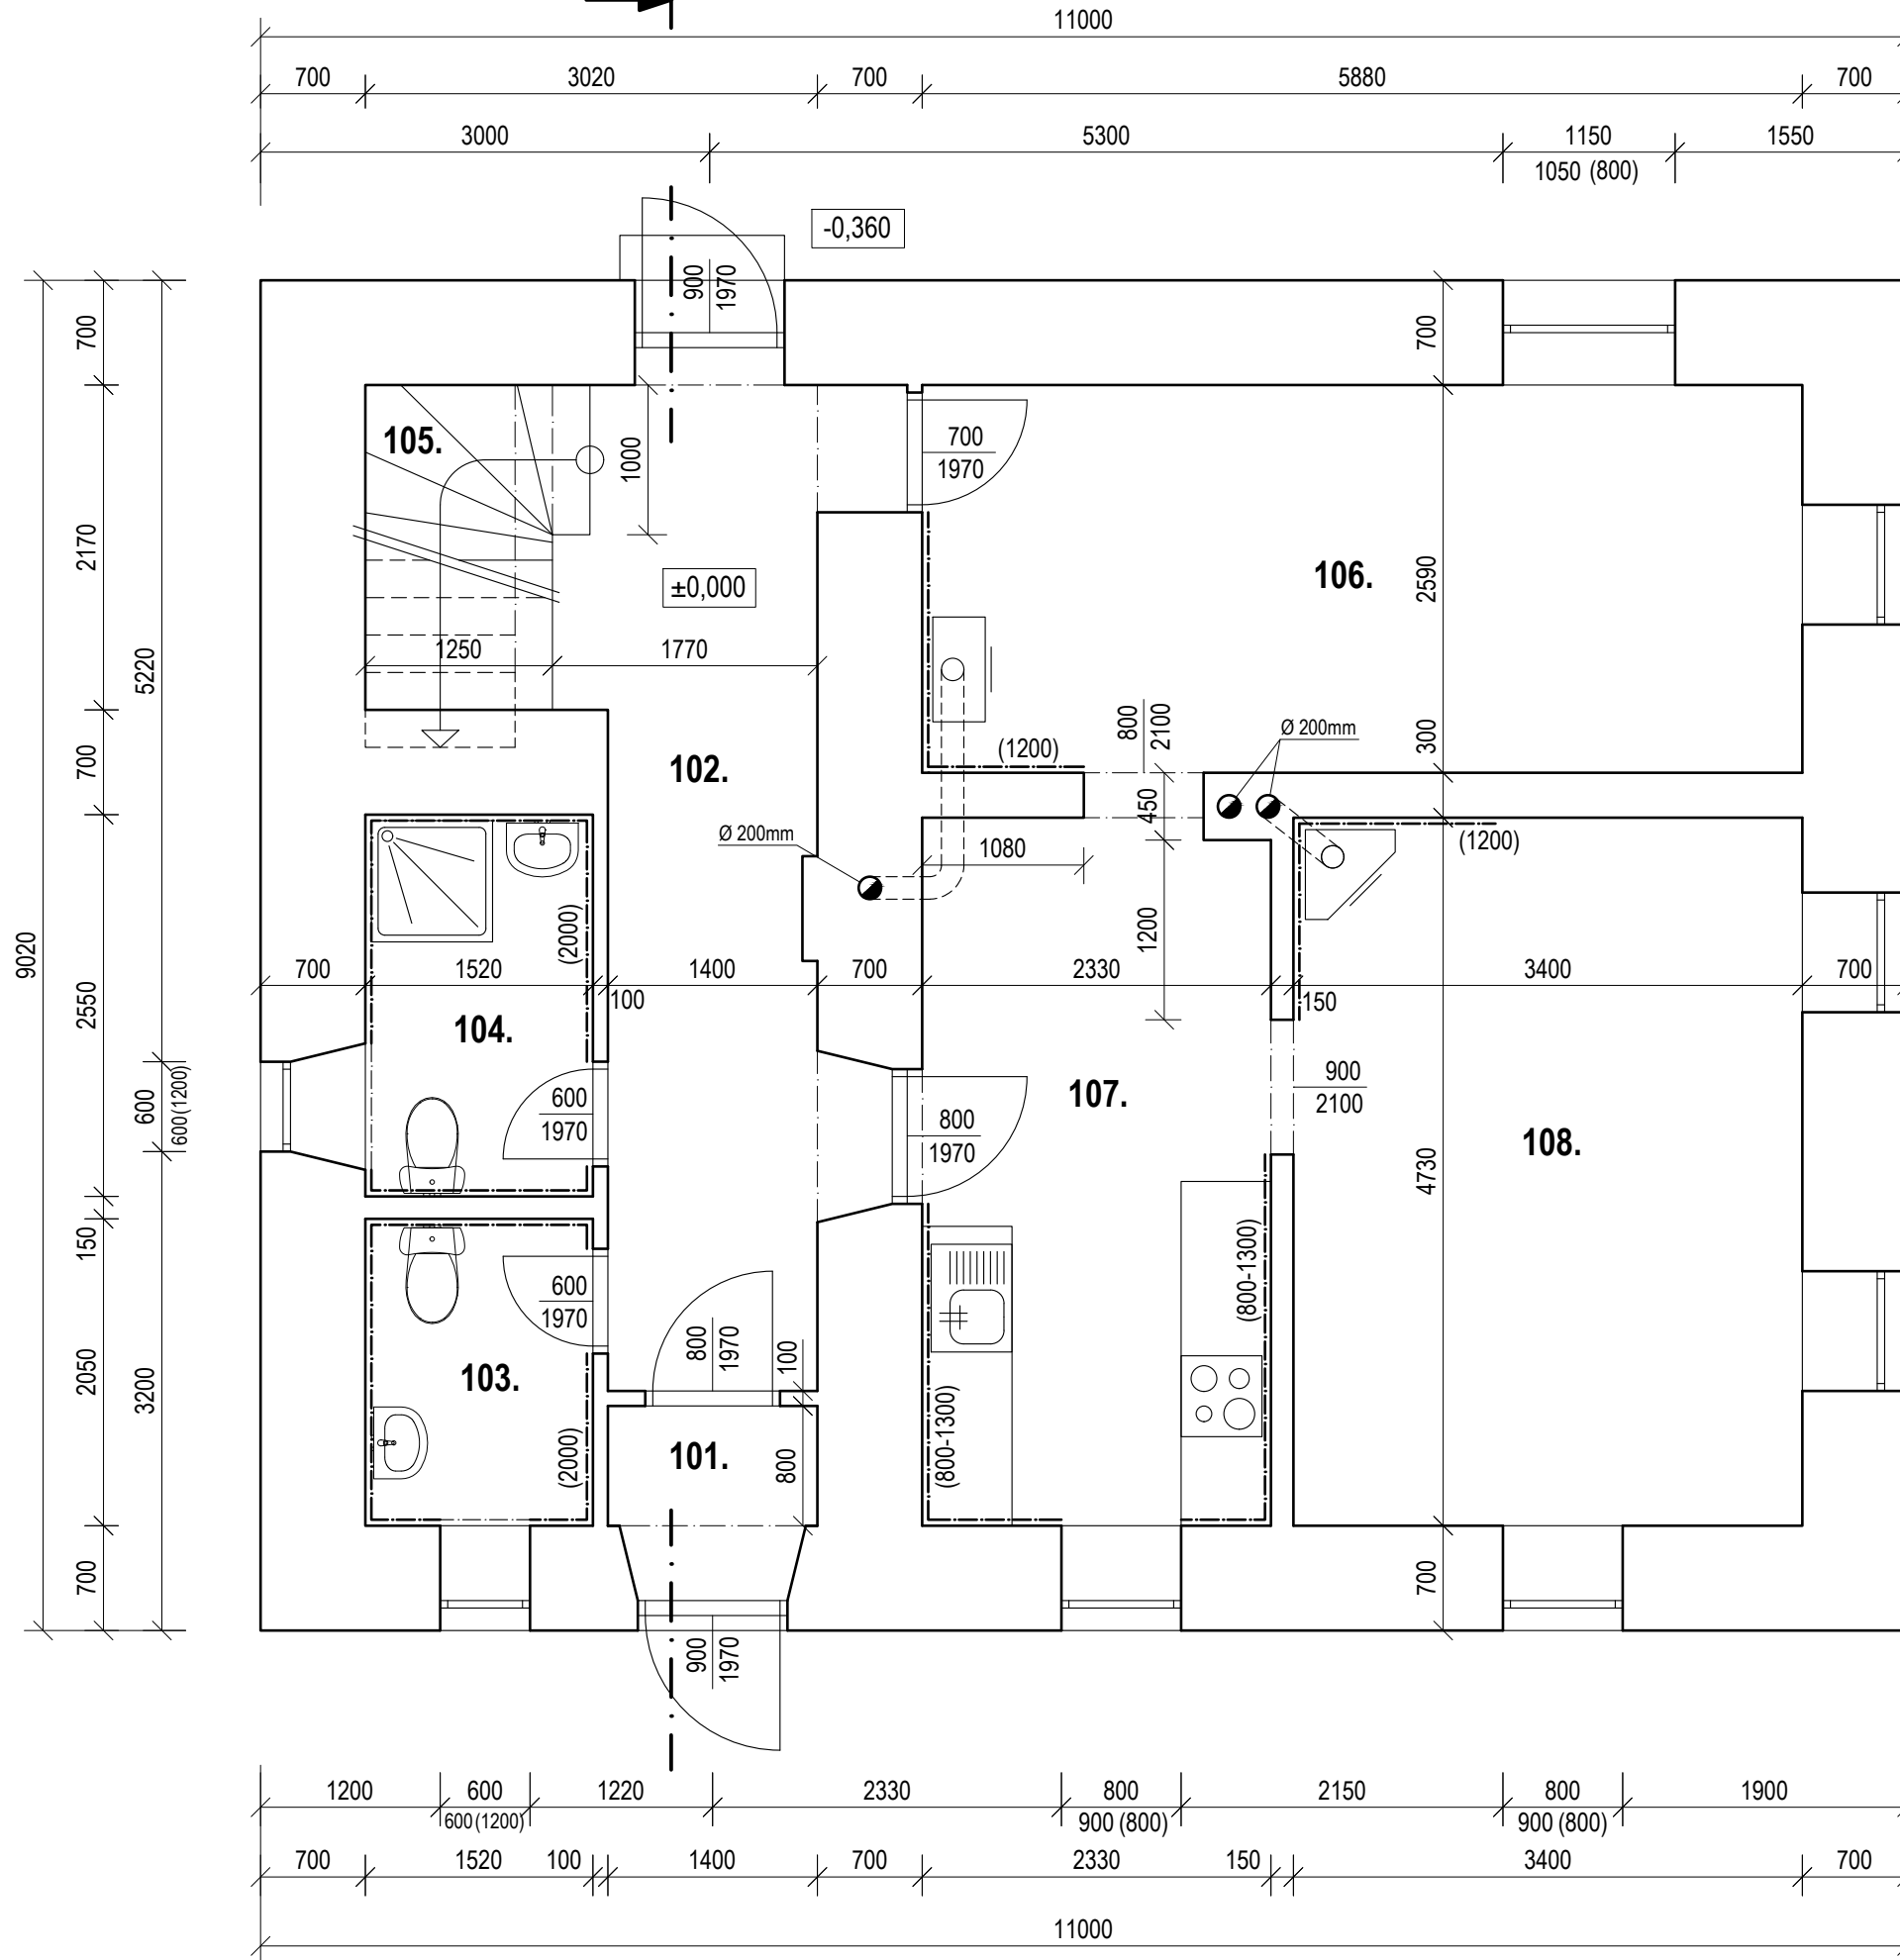



PŮDORYS 1.NP

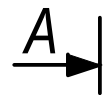

LEGENDA MÍSTNOSTÍ

Čís.	ÚČEL MÍSTNOSTI	PLOCHA m ²	DRUH PODLAHY	ÚPR. POVRCHU	POZNÁMKA
101.	ZÁDVEŘÍ	1,68	KERAMICKÁ DLAŽBA	OMÍT. ŠTUK. HLAD.	
102.	CHODBA	10,91	KERAMICKÁ DLAŽBA	OMÍT. ŠTUK. HLAD.	
103.	WC	3,11	KERAMICKÁ DLAŽBA	OMÍT. ŠTUK. HLAD.	KER. OBKLAD v= 2000mm
104.	KOUPELNA	3,88	KERAMICKÁ DLAŽBA	OMÍT. ŠTUK. HLAD.	KER. OBKLAD v= 2000mm
105.	SCHODIŠTĚ	3,03	KOBEREC	OMÍT. ŠTUK. HLAD.	
106.	POKOJ	15,35	KOBEREC	OMÍT. ŠTUK. HLAD.	
107.	KUCHYŇ	11,16	KERAMICKÁ DLAŽBA	OMÍT. ŠTUK. HLAD.	KER. OBKLAD v= 800-1300mm
108.	POKOJ	16,15	KOBEREC	OMÍT. ŠTUK. HLAD.	

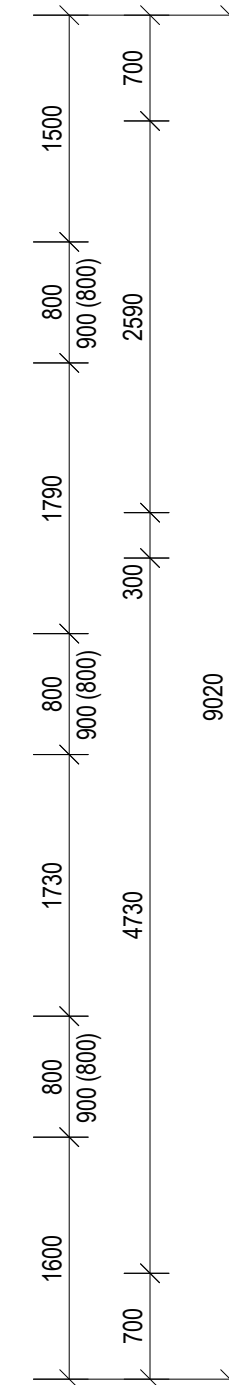

Stavebník: Grulich Daniel a Grulichová Markéta Bartulovická 705/4 79401 Krnov	Projektant: Ing. Jaroslav Kubáň Pionýrů 30, KRNOV	 JAROSLAV KUBÁŇ, ING. projektční a inženýrská činnost
	Kreslil: Filip Kubáň	
Místo: SPÁLENÉ Č.P. 15	Datum: 12/2017	
Akce: RODINNÝ DŮM	Stupeň: DOKUMENTACE SKUTEČNÉHO STAVU	
Výkres: PŮDORYS 1.NP	Měřítko: 1:50	
	Výkres: A3	
	1.	