



PŮDORYS PODKROVÍ

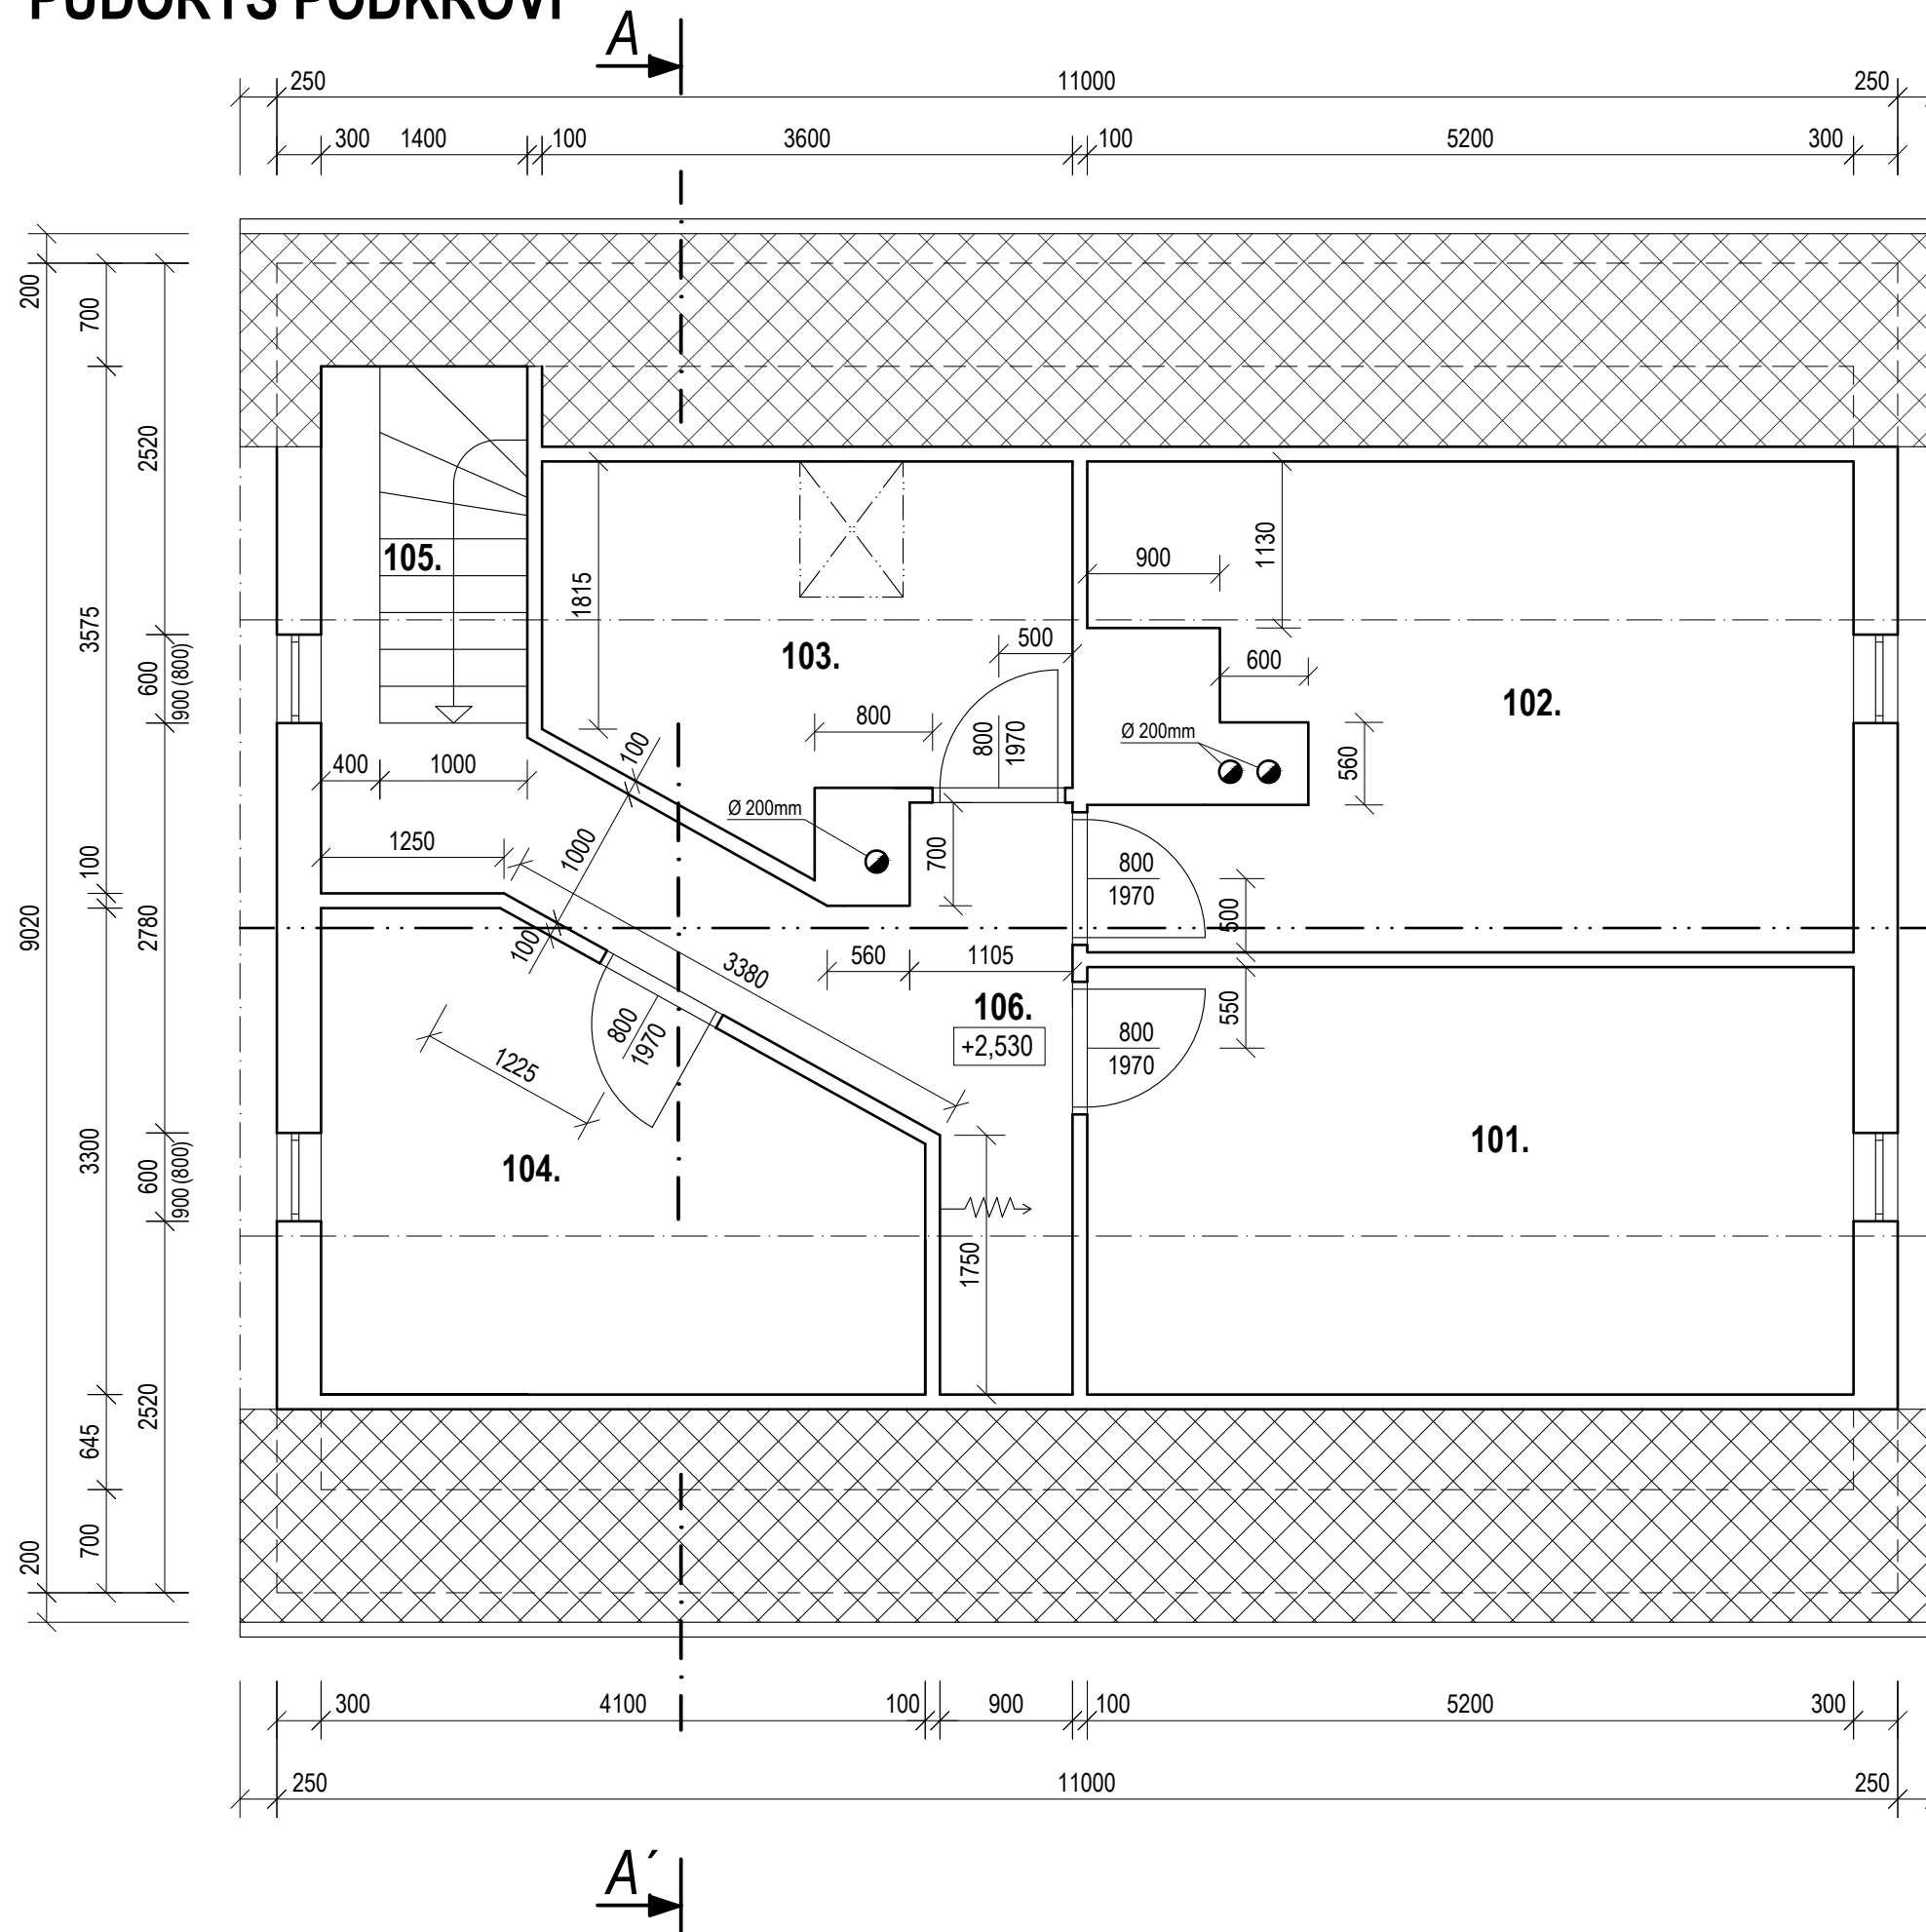

LEGENDA MÍSTNOSTÍ

Čís.	ÚČEL MÍSTNOSTI	PLOCHA m ²	DRUH PODLAHY	ÚPR. POVRCHU	POZNÁMKA
101.	POKOJ	15,08	KOBEREC	OMÍT. ŠTUK. HLAD.	
102.	POKOJ	15,90	KOBEREC	OMÍT. ŠTUK. HLAD.	
103.	ŠATNA	8,18	KOBEREC	OMÍT. ŠTUK. HLAD.	
104.	POKOJ	11,22	KOBEREC	OMÍT. ŠTUK. HLAD.	
105.	SCHODIŠTĚ	3,03	KOBEREC	OMÍT. ŠTUK. HLAD.	
106.	CHODBA	9,70	KOBEREC	OMÍT. ŠTUK. HLAD.	

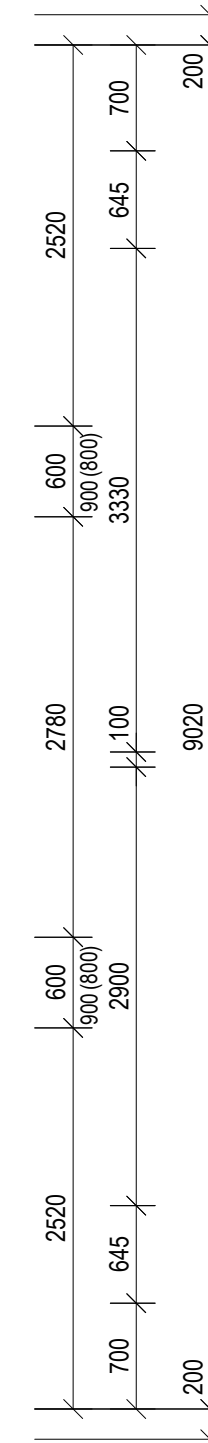

Stavebník: Grulich Daniel a Grulichová Markéta Bartulovická 705/4 79401 Krnov	Projektant: Ing. Jaroslav Kubáň Pionýrů 30, KRNOV Kreslil: Filip Kubáň	JAROSLAV KUBÁŇ, ING projekční a inženýrská činnost
Místo: SPÁLENÉ Č.P. 15	Datum: 12/2017	
Akce: RODINNÝ DŮM	Stupeň: DOKUMENTACE SKUTEČNÉHO STAVU	
Výkres: PŮDORYS PODKROVÍ	Měřítko: 1:50	
	Výkres: A3	2.